


	MAITRE DE L'OUVRAGE : COMMUNE D'ALBITRECCIA MAIRIE ANNEXE D'ALBITRECCIA 20 166 MOLINI		MAITRISE D'ŒUVRE : SERVICES TECHNIQUES MAIRIE D'ALBITRECCIA		1
	OPERATION : EXTENSION & REHABILITATION DE LA MAIRIE 20 166 MOLINI				
DOCUMENT : PLAN DE MASSE			ECHELLE : 1/500e	DATE : MARS 2016	PHASE : APD

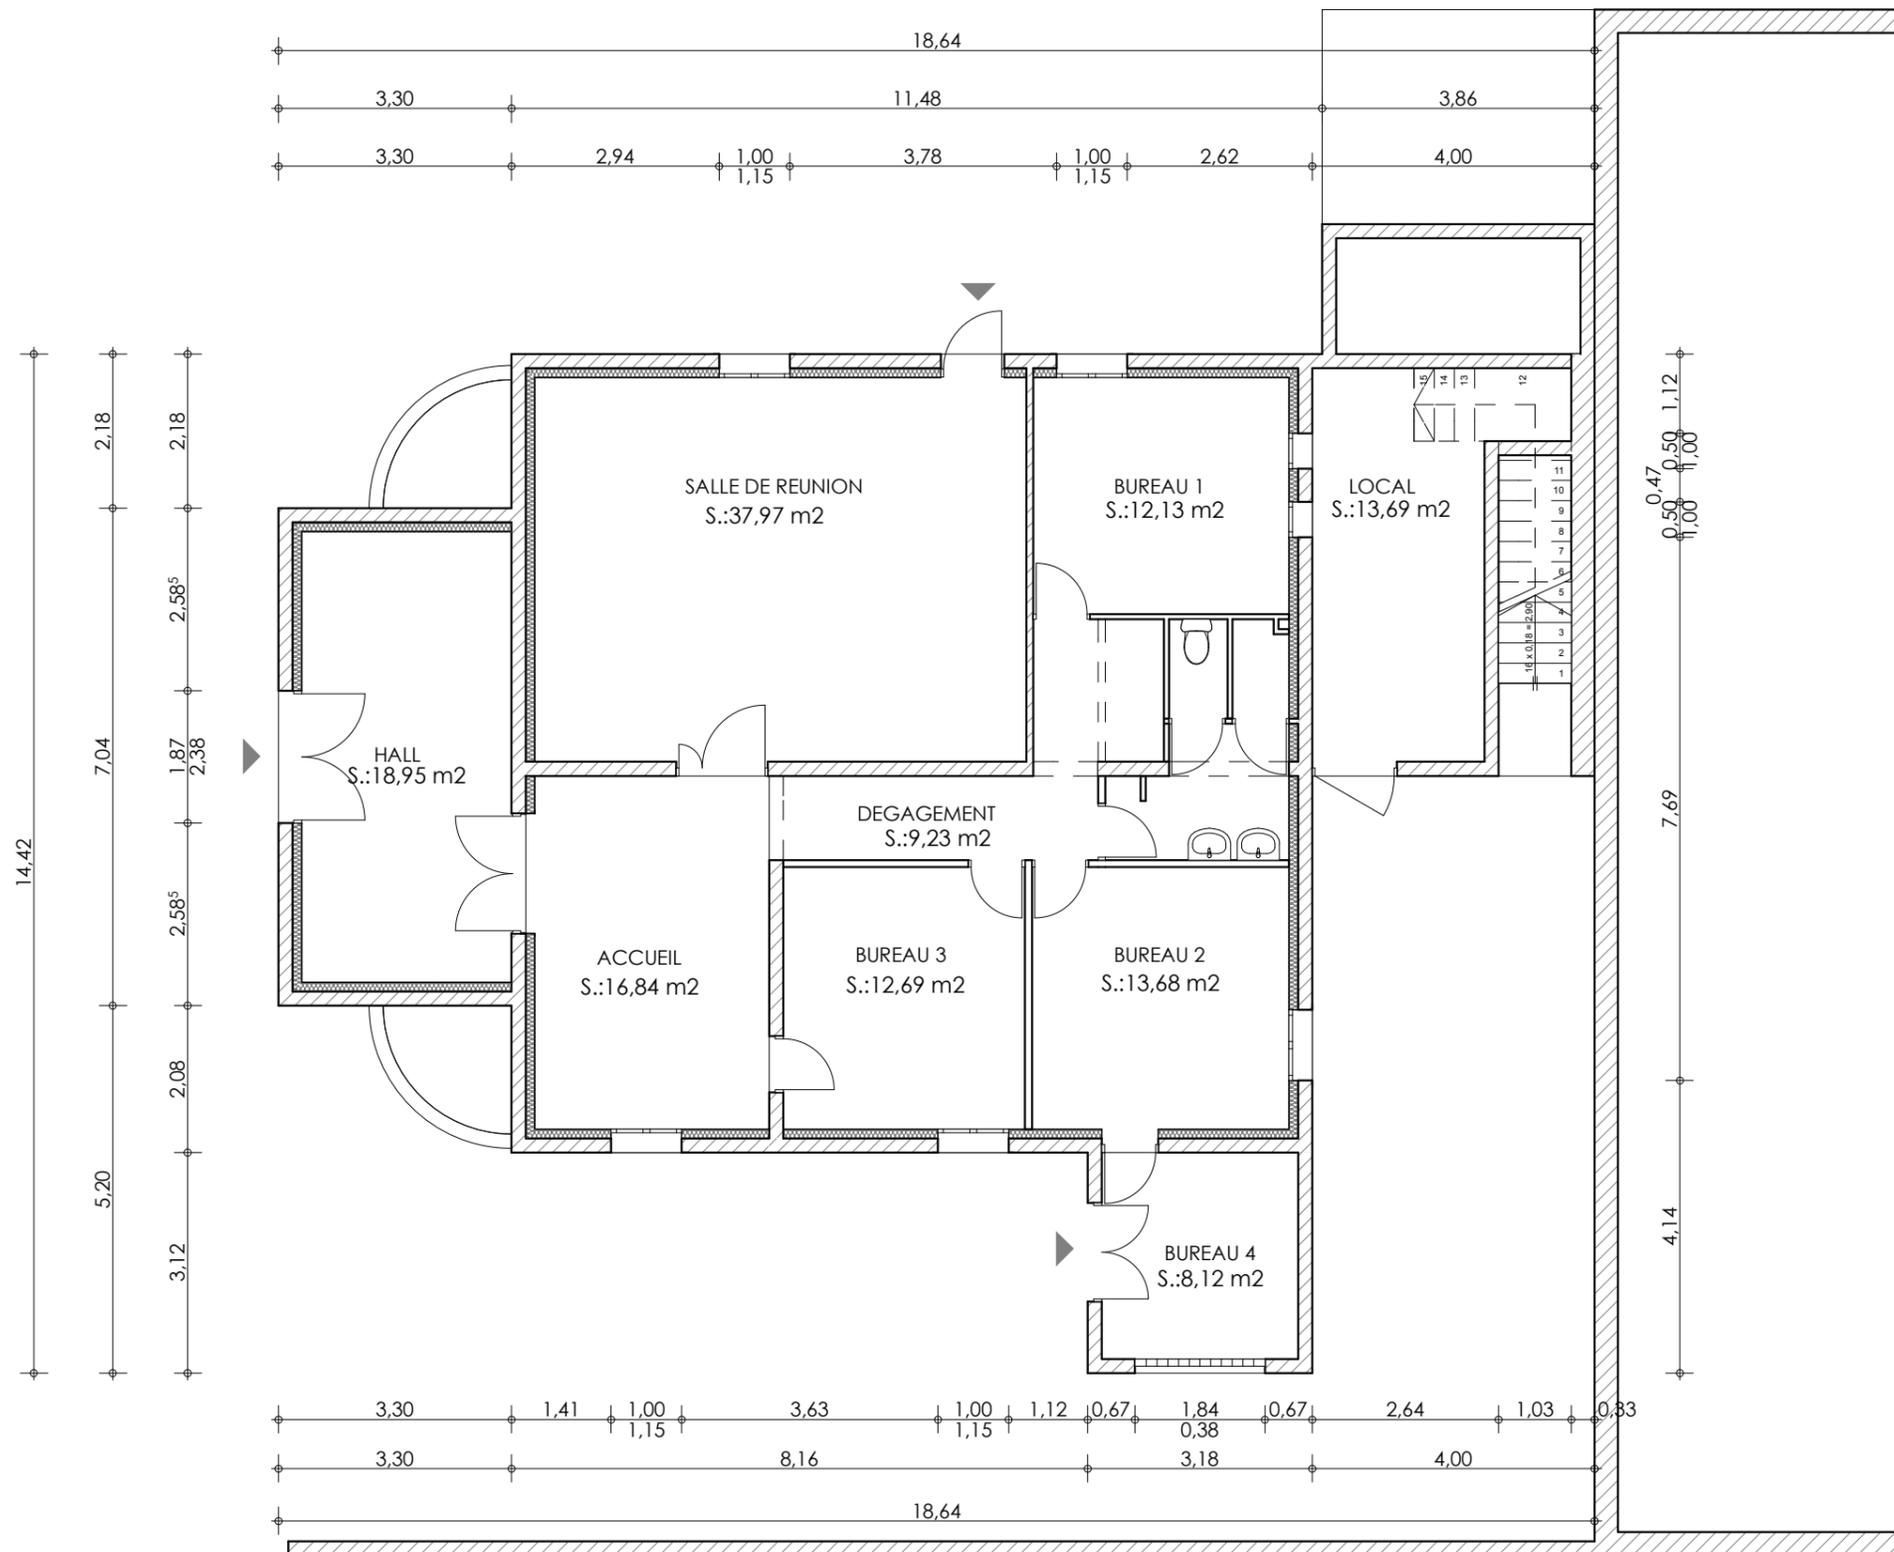

MAITRE DE L'OUVRAGE :
COMMUNE D'ALBITRECCIA
 MAIRIE ANNEXE D'ALBITRECCIA
 20 166 MOLINI

OPERATION :
EXTENSION & REHABILITATION DE LA MAIRIE
 20 166 MOLINI


DOCUMENT :
ETAT DES LIEUX - NIVEAU RDC

MAITRISE D'ŒUVRE :
SERVICES TECHNIQUES MAIRIE D'ALBITRECCIA


ECHELLE: 1/100e

DATE: MARS 2016

PHASE : APD

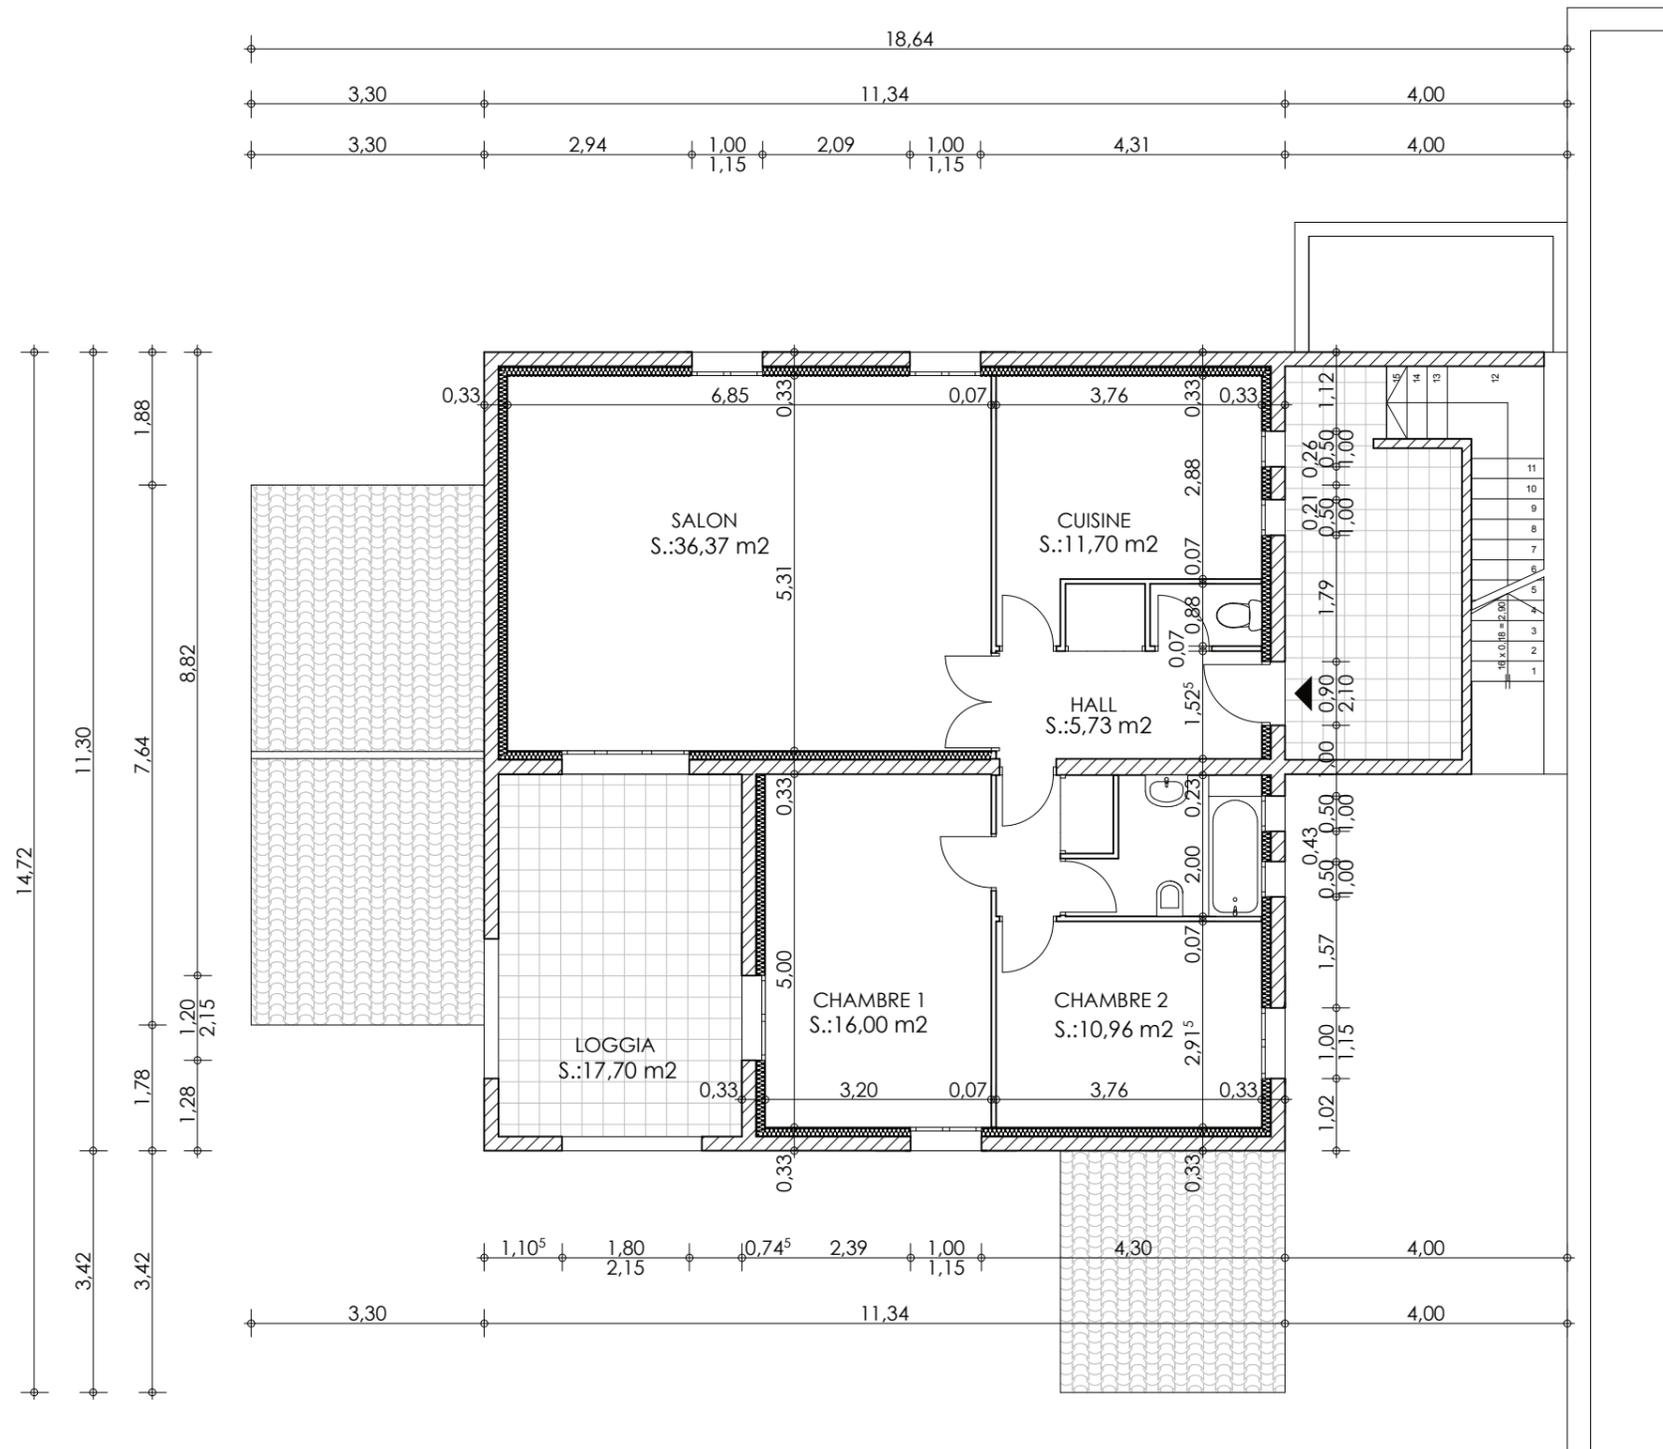

MAITRE DE L'OUVRAGE : COMMUNE D'ALBITRECCIA MAIRIE ANNEXE D'ALBITRECCIA 20 166 MOLINI	MAITRISE D'ŒUVRE : SERVICES TECHNIQUES MAIRIE D'ALBITRECCIA		
	OPERATION : EXTENSION & REHABILITATION DE LA MAIRIE 20 166 MOLINI		
DOCUMENT : ETAT DES LIEUX - NIVEAU ETAGE	ECHELLE : 1/100e	DATE : MARS 2016	PHASE : APD

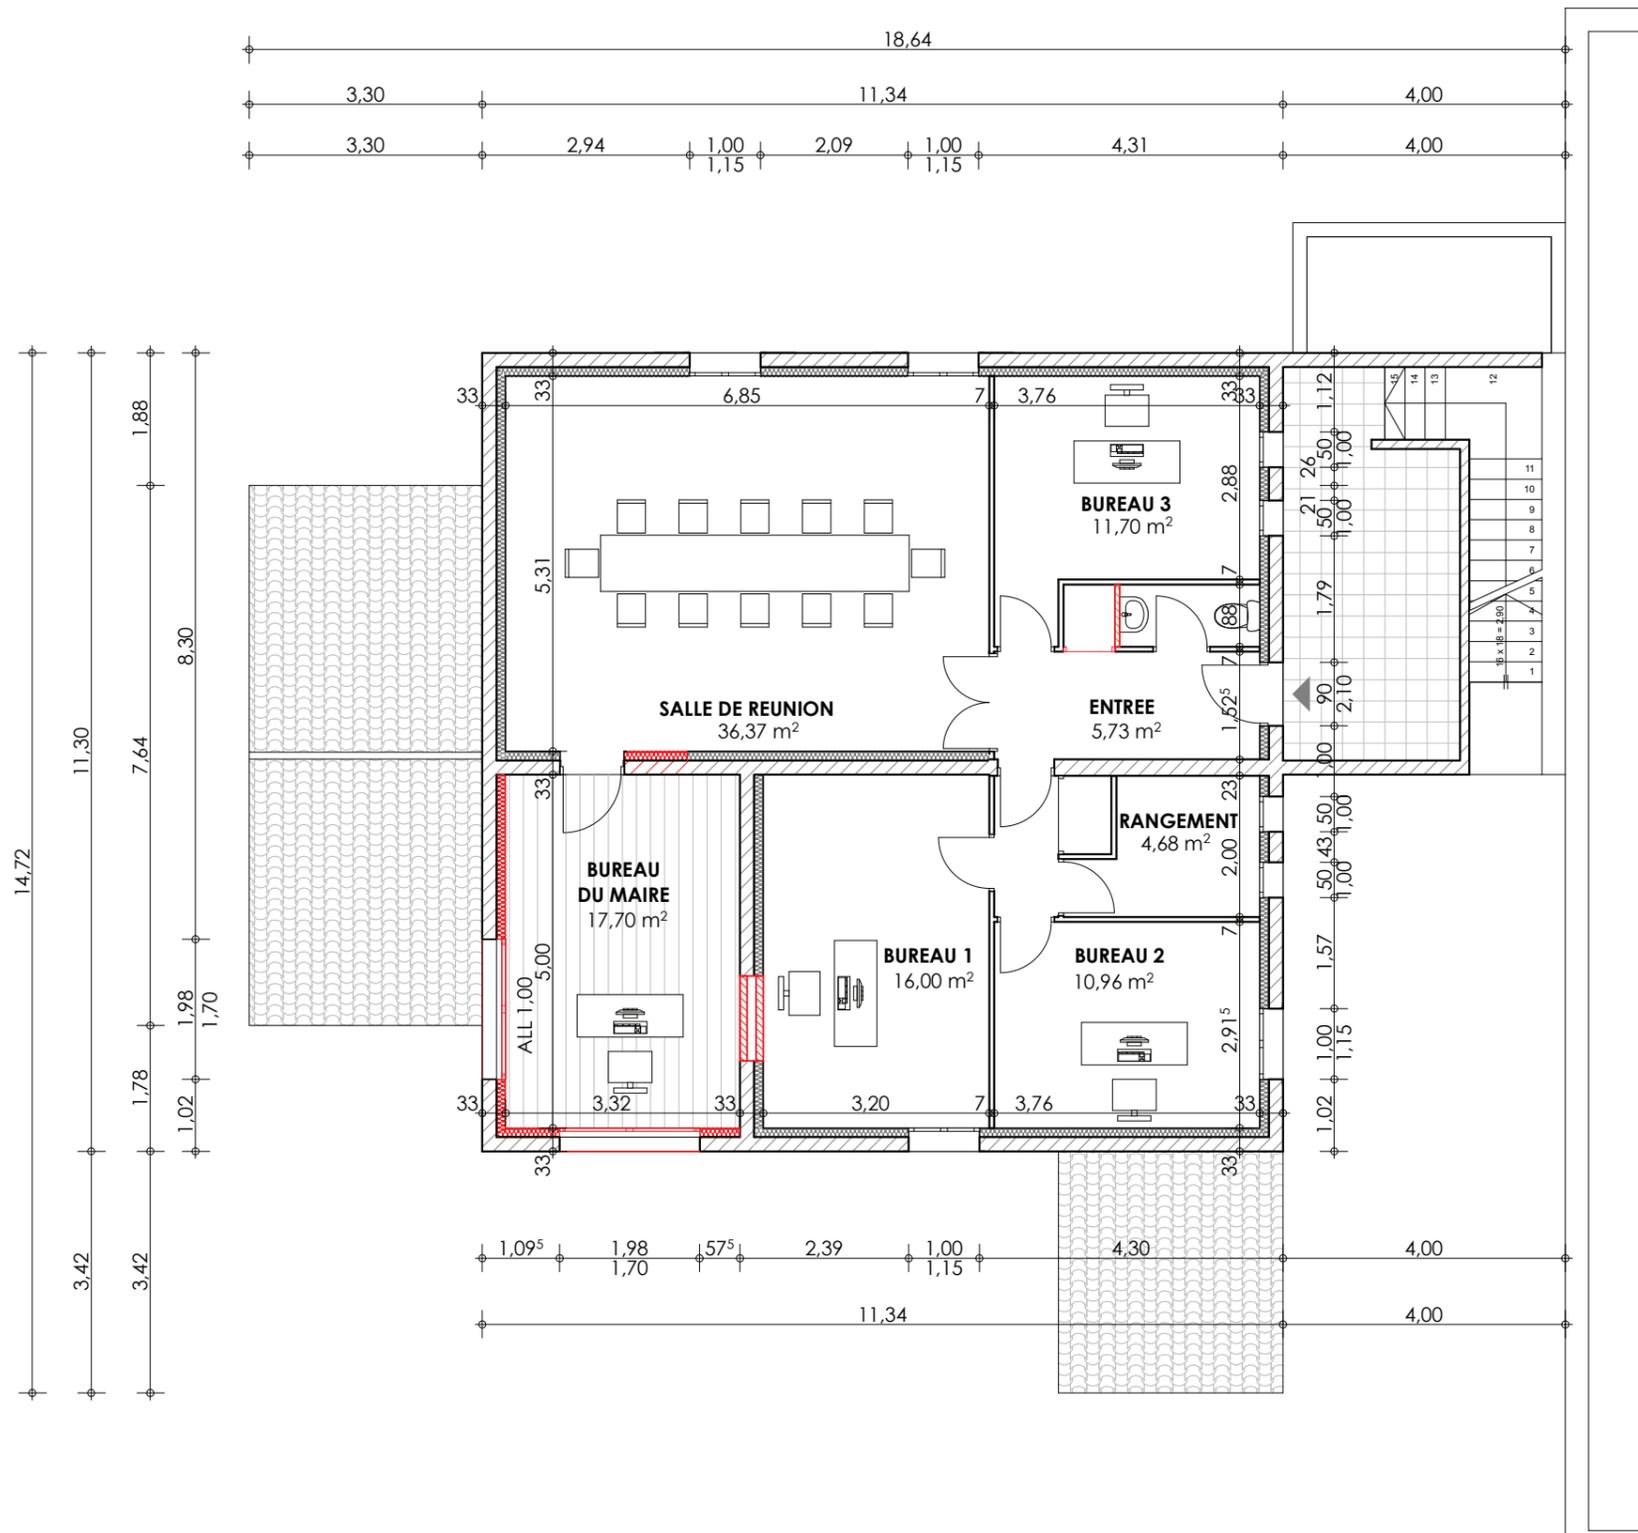

MAITRE DE L'OUVRAGE : COMMUNE D'ALBITRECCIA MAIRIE ANNEXE D'ALBITRECCIA 20 166 MOLINI	MAITRISE D'ŒUVRE : SERVICES TECHNIQUES MAIRIE D'ALBITRECCIA	
	OPERATION : EXTENSION & REHABILITATION DE LA MAIRIE 20 166 MOLINI	
DOCUMENT : PROJET - NIVEAU ETAGE	ECHELLE : 1/100e	DATE : MARS 2016
		PHASE : APD